



plan 1<sup>er</sup> ÉTAGE  
1/200

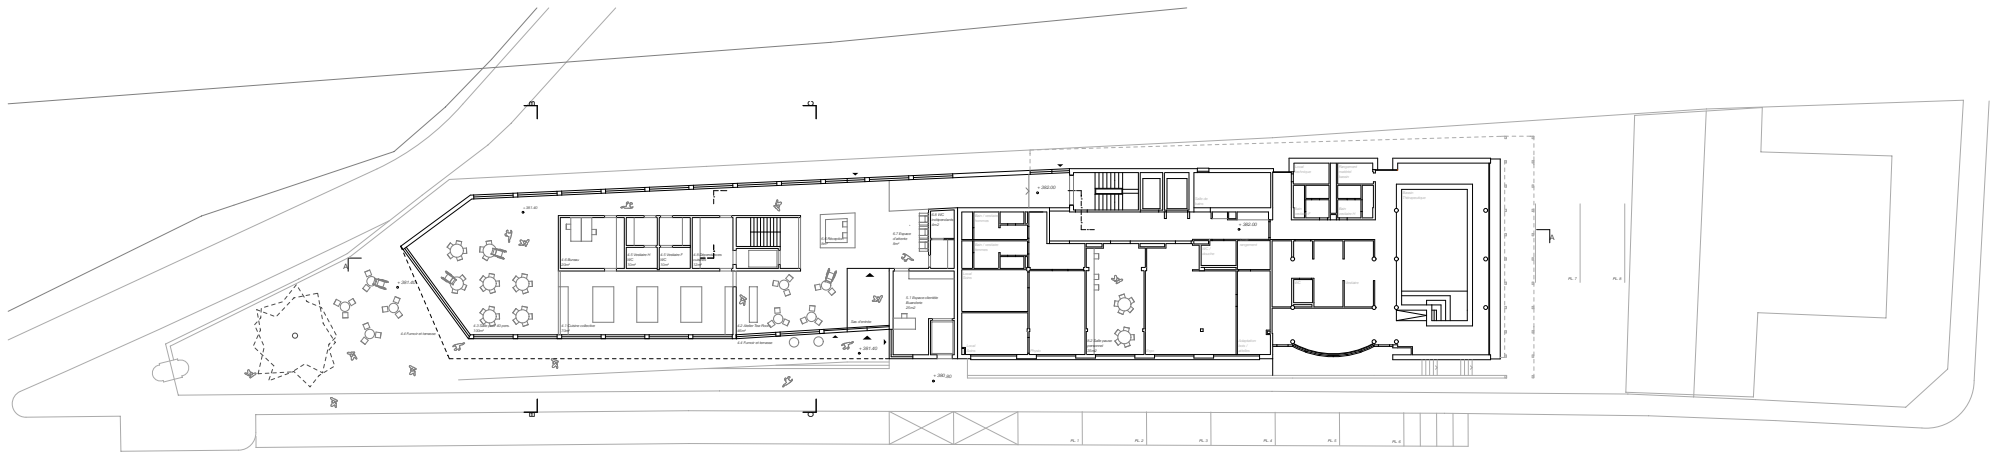

plan REZ-DE-CHAUSSÉE  
1/200

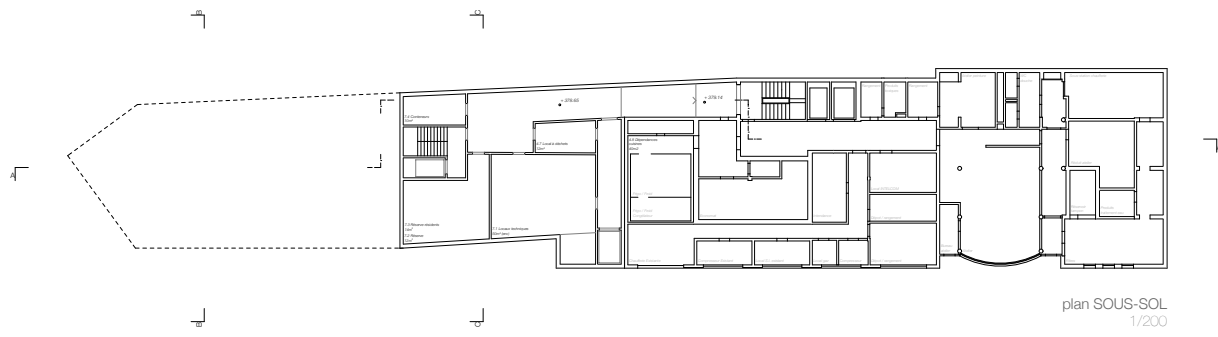

plan SOUS-SOL  
1/200

